


REV	ÄNDRINGEN AVSER	DATUM

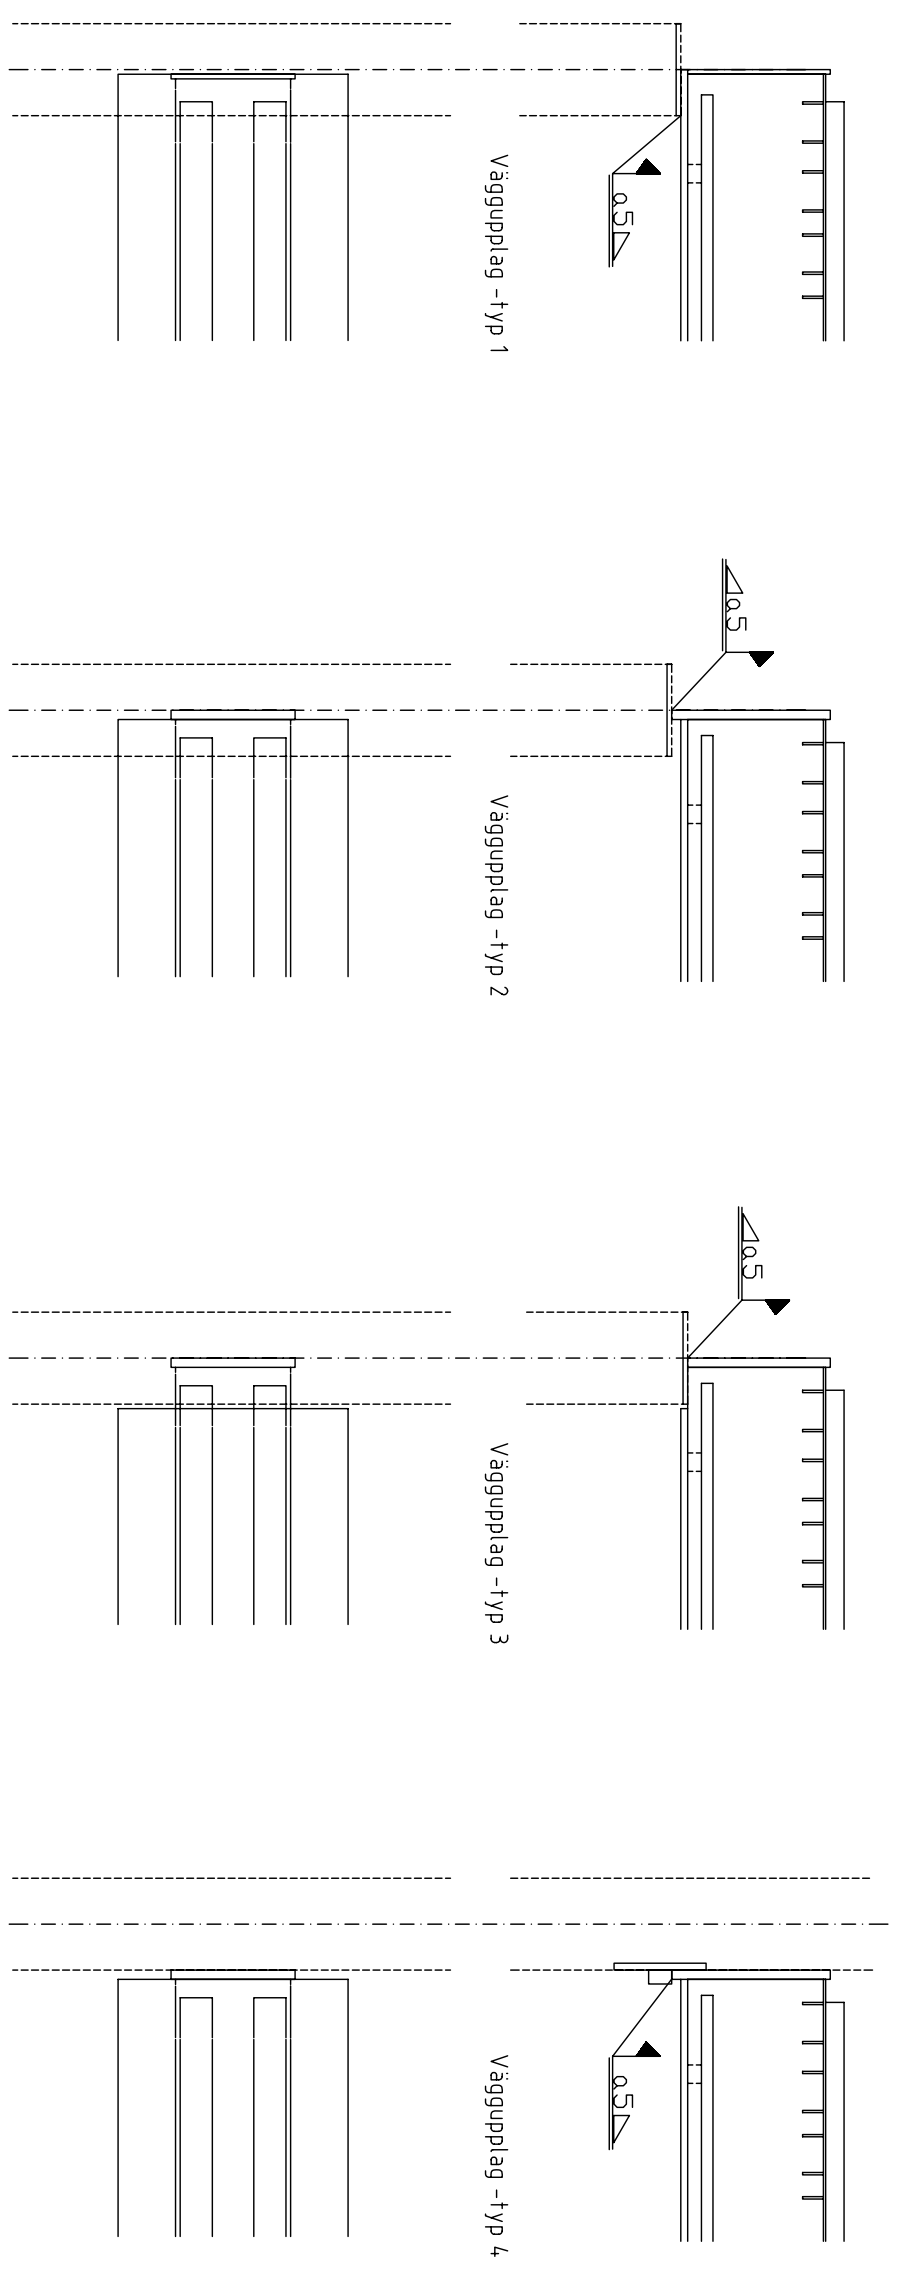

Totalt Antal	Antal	Detail-nummer	Benämning	Material	Anmärkning
			VÄGGUPPLAGSDETALJER		
ISO 9001:2000 ISO 3834-2:2005 Certificate number:233 AAA Certification AB					
Skala		Ritad	Granskad		
1:20		A.SLOTT			
Scandinavian WeldTech AB Box 853, S-781 29 BORLÄNGE Tel: 0243-21 77 22 Fax: 0243-21 77 01			Borlänge	Ritnr	
			080815		

